


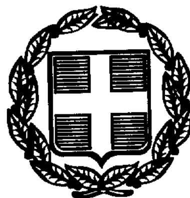

ΕΦΗΜΕΡΙΣ ΤΗΣ ΚΥΒΕΡΝΗΣΕΩΣ

ΤΗΣ ΕΛΛΗΝΙΚΗΣ ΔΗΜΟΚΡΑΤΙΑΣ

ΤΕΥΧΟΣ ΤΕΤΑΡΤΟ — Αρ. Φύλλου 543

28 Ιουλίου 1998

ΠΕΡΙΕΧΟΜΕΝΑ

ΑΝΑΔΑΣΩΣΕΙΣ

ΑΠΟΦΑΣΕΙΣ

Αριθ. ΔΔ 2006/98 (1)

Κήρυξη αναδασωτέας έκτασης είκοσι χιλιάδων τ.μ. (20.000 τ.μ.) στη θέση «δεξιά πλημυρική κοίτη Αξιού Ποταμού Κοιν. Κυμίνων Ν. Θεσ/νίκης.

Ο ΓΕΝ. ΓΡΑΜΜΑΤΕΑΣ ΠΕΡΙΦ. ΚΕΝΤΡ. ΜΑΚΕΔΟΝΙΑΣ

Έχοντας υπόψη:

1. Τις διατάξεις του Ν. 3200/55 περί διοικητικής αποκέντρωσης όπως τροποποιήθηκε και συμπληρώθηκε με το Ν.Δ. 532/70.

2. Την αριθ. 29968/28.8.97 απόφαση Γεν. Γραμματέα Περιφέρειας Κεντρ. Μακεδονίας «Κατανομή αρμοδιοτήτων σε θέματα δασών» εφαρμογή του Ν. 2503/97.

3. Τις διατάξεις του άρθρου 117 παρ. 3 του Συντάγματος.

4. Τις διατάξεις του Ν. 998/79 «περί προστασίας των Δασών κ.λπ. και ειδικότερα:

α) του άρθρου 41 όπως τροποποιήθηκε με τις διατάξεις άρθρου 12 Ν. 2240/1992.

β) του άρθρου 38 παρ. 1

5. Τις διαταγές του Υπουργείου Γεωργίας:

α) 160417/1180/8.7.80 «Οδηγίες για τις αναδασωτέες εκτάσεις»

β) 182447/3049/24.9.80,

γ) 154659/24.5.82 «Αποφάσεις κηρύξεων εκτάσεων ως αναδασωτέων»

δ. Το Ν. 2503/97 «Διοίκηση, οργάνωση, στελέχωση της Περιφέρειας».

6. Την 3168/19.6.98 πρόταση του Δασαρχείου Θεσ/νίκης με την οποία προτείνεται η κήρυξη της έκτασης των 20.000 τ.μ. που κάηκε στις 22.3.98 στη θέση «δεξιά πλημμυρική κοίτη Αξιού ποταμού κοιν. Κυμίνων» ως αναδασωτέας για την αναγέννηση, προστασία και ανανέωση της δασικής βλάστησης.

7. Τη σύμφωνη γνώμη της Δ/νσης Δασών Θεσσαλονίκης, αποφασίζουμε:

Κηρύσσουμε αναδασωτέα με σκοπό την αναγέννηση, προστασία και ανανέωση δια φυσικής ή τεχνητής οδού της δασικής βλάστησης που καταστράφηκε από πυρκαγιά στις 22.3.98 τη δημόσια δασική έκταση εμβαδού είκοσι χιλ. τ.μ. (20.000 τ.μ.) που βρίσκεται στη θέση «δεξιά πλημμυρική κοίτη Αξιού ποταμού κοιν. Κυμίνων» και προσδιορίζεται από τα στοιχεία Α, Β, Γ, Δ, Α και έχει όρια:

Ανατολικά: Αξιός ποταμός
Δυτικά: Δασ. έκταση
Βόρεια: Δασική έκταση
Νότια: Δασική έκταση

όπως φαίνεται στο συνημμένο διάγραμμα που αποτελεί αναπόσπαστο μέρος της απόφασης αυτής.

Η απόφαση αυτή να δημοσιευθεί στην Εφημερίδα της Κυβερνήσεως.

Θεσσαλονίκη, 26 Ιουνίου 1998

Με εντολή Γ.Γ. Περιφέρειας
Ο Δ/ντής Δασών
ΔΗΜ. ΤΑΚΟΥΔΑΣ

ΠΕΡΙΦΕΡΕΙΑ Κ. ΜΑΚΕΔΟΝΙΑΣ
ΔΑΣΑΡΧΕΙΟ ΘΕΣΣΑΛΟΝΙΚΗΣ

ΤΟΠΟΓΡΑΦΙΚΟ ΔΙΑΓΡΑΜΜΑ
ΔΗΜΟΣΙΑΣ ΔΑΣΙΚΗΣ ΕΚΤΑΣΗΣ 20,00 ΣΤΡΕΜΜΑΤΩΝ
ΣΤΗ ΔΑΣΙΚΗ ΘΕΣΗ "ΔΕΞΙΑ ΠΛΗΜΜΥΡΙΚΗ ΚΟΙΤΗ ΠΟΤΑΜΟΥ ΑΞΙΟΥ"ΠΕΡΙΟΧΗΣ
ΚΟΙΝΟΤΗΤΑΣ ΚΥΜΙΝΩΝ ΝΟΜΟΥ ΘΕΣΣΑΛΟΝΙΚΗΣ

ΚΛΙΜΑΞ 1:5000

ΑΒ= 60 μ.
ΒΓ=500 μ.
ΓΔ= 20 μ.
ΔΑ=501,6 μ.

ΧΑΡΤΗΣ ΠΕΡΙΟΧΗΣ ΟΠΟΥ ΦΑΙΝΕΤΑΙ ΜΕ ΚΥΚΛΟ Η ΕΚΤΑΣΗ ΠΟΥ ΕΧΕΙ ΚΗΡΥΧΘΕΙ ΑΝΑΔΑΣΩΤΕΑ ΜΕ ΤΗΝ ΥΠ' ΑΡΙΘΜ. .... ΑΠΟΦΑΣΗ ΤΟΥ ΠΕΡΙΦΕΡΕΙΑΡΧΗ Κ. ΜΑΚΕΔΟΝΙΑΣ

ΚΛΙΜΑΞ :150000

ΕΛΕΧΘΗΚΕ ΚΑΙ ΘΕΩΡΗΘΗΚΕ

ΜΕ ΕΥΧ. ... ΠΠ.Κ.Μ.

Θεσ/νίκη 19-6-1996 Ο Συντάξας Σιδές Κων/νος Δασολόγος	Θεσ/νίκη 19-6-1996 Ο ΔΑΣΑΡΧΗΣ Θεοδ. Θεοδωρούδης Δασολόγος	Θεσ/νίκη ... Ο ΔΙΝΤΗΣ ... Α. ... Δασολόγος

ΠΟΛΕΟΔΟΜΙΑ

ΑΠΟΦΑΣΕΙΣ

Αριθ. οικ. 24495 σχ. 14334/98 (2)

Αλλαγή του περιγράμματος του προβλεπόμενου εντός του Ο.Τ. 346 (σχολικού χώρου) του δήμου Βριλησσίων κλειστου Γυμναστηρίου.

Ο ΝΟΜΑΡΧΗΣ ΑΘΗΝΩΝ

Έχοντας υπόψη:

1. Τις διατάξεις του από 17.7.1923 Ν.Δ/τος και ειδικότερα των άρθρων 3 και 70 αυτού όπως μεταγενέστερα τροποποιήθηκαν και συμπληρώθηκαν.

2. Τις διατάξεις του Α.Ν. 314/68 (ΦΕΚ 47/Α) όπως μεταγενέστερα τροποποιήθηκαν με το υπ' αρ. 1018/71 Ν.Δ/γμα (ΦΕΚ 220/Α) και με την παρ. 3 του άρθρου 34 του Ν. 1577/85 (ΦΕΚ 210/Α).

3. Τις διατάξεις του υπ' αρ. 183/86 Π.Δ/τος (ΦΕΚ 70/Α).

4. Τις διατάξεις του Ν. 2218/94 (ΦΕΚ 90/Α) περί ίδρυσης Νομαρχιακής Αυτοδιοίκησης κ.λπ. όπως αντικαταστάθηκαν με το Ν. 2240/94 (ΦΕΚ 153/Α/94).

5. Τον ισχύοντα Οργανισμό Εσωτερικής Λειτουργίας των Υπηρεσιών της Νομαρχίας Αθηνών (ΦΕΚ 1262Β'/31.12.97) και τις αρ. 643/5.10.95, 9655/7.6.96 και 6/21.1.98 αποφάσεις Νομάρχη Αθηνών περί μεταβίβασης αρμοδιοτήτων.

6. Την υπ' αρ. 34/98 απόφαση του Δημοτικού Συμβουλίου Βριλησσίων.

7. Την υπ' αρ. 7/11.6.98 (συνεδρία 21) γνωμοδότηση του ΣΧΟΠ Νομαρχιακού Τομέα Ανατ. Αθήνας.

8. Το με αρ. Φ 185/9198/98 έγγραφο του ΟΣΚ, αποφασίζουμε:

Άρθρο 1

Εγκρίνεται η αλλαγή του περιγράμματος του προβλεπόμενου εντός του Ο.Τ. 346 (σχολικού χώρου) κλειστού Γυμναστηρίου όπως απεικονίζεται στο τοπογραφικό διάγραμμα που συνοδεύει την παρούσα απόφαση.

Άρθρο 2

Από τις διατάξεις αυτής της απόφασης δεν προκαλείται δαπάνη σε βάρος του κρατικού προϋπολογισμού και του προϋπολογισμού του Δήμου Βριλησσίων (άρθρο 27 του Ν. 2081/1992 - έγγραφο με αρ. πρωτ. 2870/98 του Δήμου Βριλλησίων).

Άρθρο 3


Η ισχύς αυτής της απόφασης αρχίζει από την ημερομηνία δημοσίευσής της στην Εφημερίδα της Κυβερνήσεως.

Η απόφαση αυτή να δημοσιευθεί στην Εφημερίδα της Κυβερνήσεως.

Αθήνα, 6 Ιουλίου 1998

Ο Βοηθός Νομάρχης

ΓΙΩΡΓΟΣ ΑΝΑΝΙΑΔΗΣ

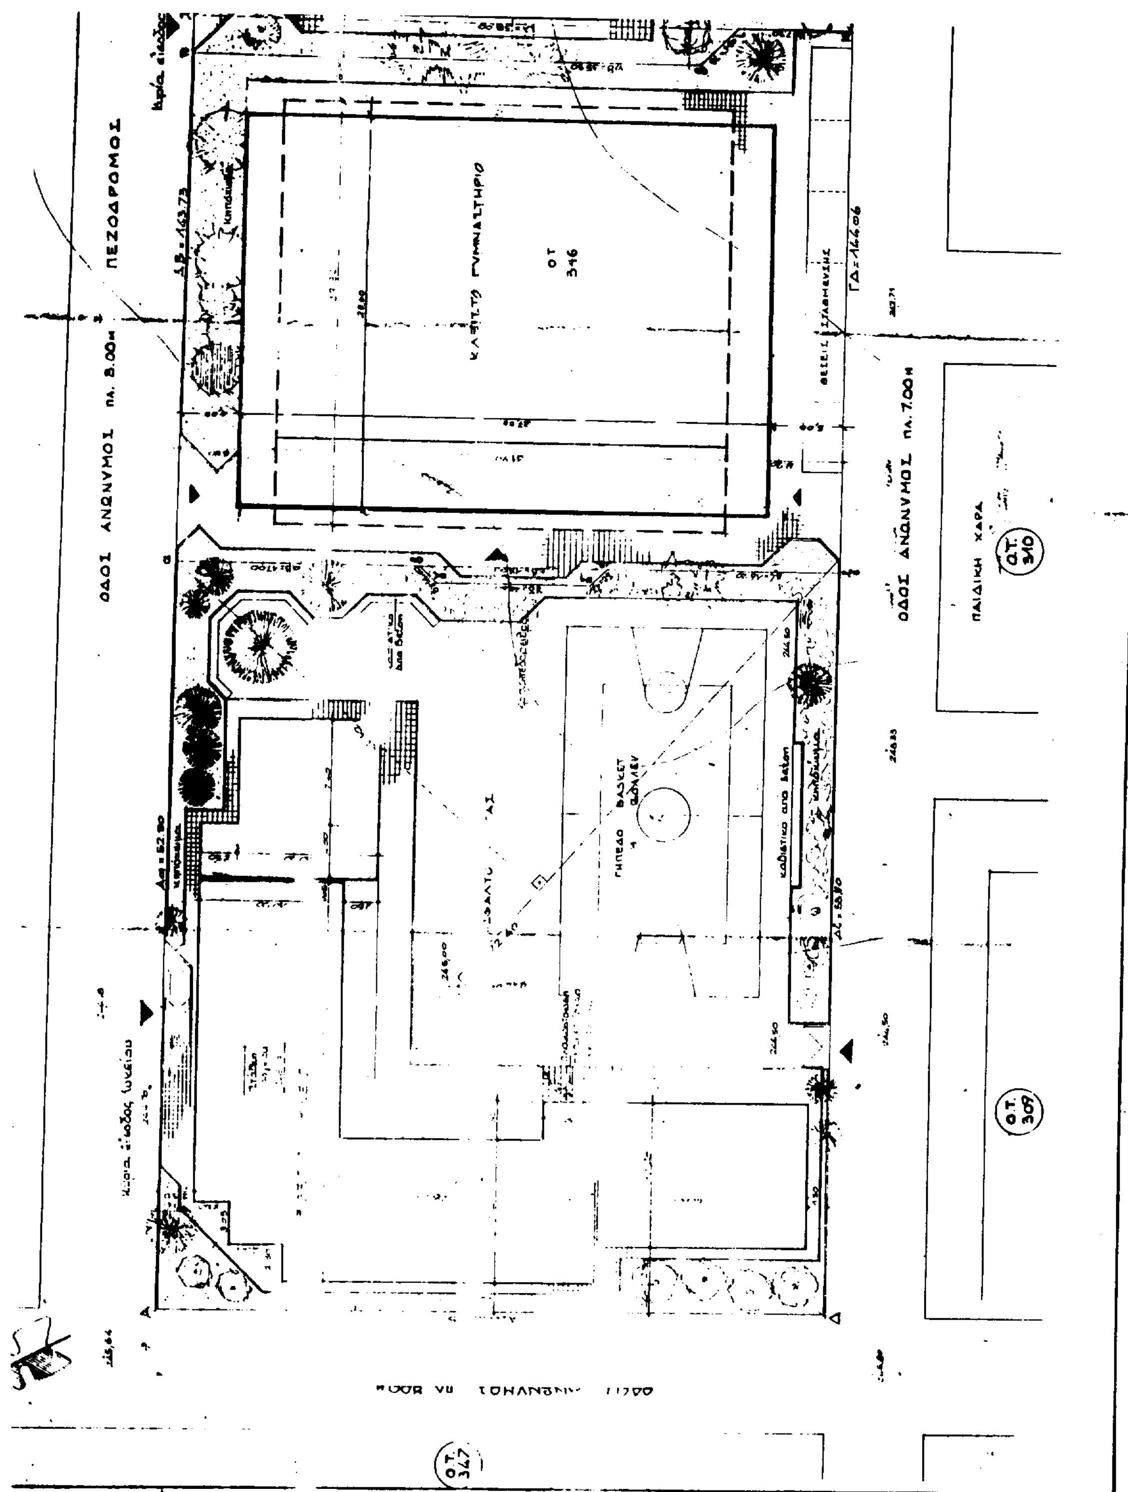
ΟΔΟΙ ΑΝΩΝΥΜΟΙ πλ. 8.00μ
ΠΕΖΟΔΡΟΜΟΣ
ΚΛΕΙΣΤΟ ΓΥΜΝΑΣΤΗΡΙΟ
ΟΤ 346
ΓΗΠΕΔΟ ΒΑΣΚΕΤ ΒΟΛΛΕΥ
ΟΔΟΙ ΑΝΩΝΥΜΟΙ πλ. 7.00μ
ΠΑΙΔΙΚΗ ΧΑΡΑ
Ο.Τ. 310
Ο.Τ. 309
Ο.Τ. 347

Το παρόν συνοδεύει την με αρ.πρωτ. 24495/98
απόφαση Νομάρχη Αθηνών

ΘΕΜΑ: Αλλαγή περιγράμματος του προβλεπόμενου
εντός του Ο.Τ. 346 (Σχολικού χώρου) κλειστού
Γυμναστηρίου.

ΝΟΜΑΡΧΙΑ ΑΘΗΝΩΝ

24495

6-1-98

Αθήνα 6-1-1998

Ο ΒΟΗΘΟΣ ΝΟΜΑΡΧΗΣ
Τ Υ

Ο ΥΠΑΛΛΗΛΟΣ
Α. ΚΑΖΟΛΕΑ

Αριθ. 2690 (3)

Τροποποίηση εγκεκριμένου Ρ.Σ. στο Ο.Τ. 2 του Δήμου Ελληνικού για την αναγνώριση της οδού Μακεδονομάχων ως εγκεκριμένης.

Ο ΝΟΜΑΡΧΗΣ ΑΘΗΝΩΝ

Έχοντας υπόψη:

Α. Τις διατάξεις:

1. Του Ν. 2218/94 Ίδρυση Νομαρχιακής Αυτοδιοίκησης, Τροποποίηση διατάξεων για την Πρωτοβάθμια Αυτοδιοίκηση και την Περιφέρεια και άλλες διατάξεις (ΦΕΚ Α 90/13.6.94) και τις όμοιες του Ν. 2240/94 συμπλήρωση διατάξεων για τη Νομαρχιακή Αυτοδιοίκηση και άλλες διατάξεις (ΦΕΚ Α 153/16.9.94) με τις οποίες ιδρύθηκαν οι Νομαρχιακές Αυτοδιοικήσεις.

2. Του ισχύοντος Οργανισμού Εσωτερικής Λειτουργίας των Υπηρεσιών της Νομαρχιακής Αυτοδιοίκησης Αθηνών (ΦΕΚ 1262Β/31.12.97).

3. Του Ν.Δ/τος της 17ης Ιουλίου 1923 όπως μεταγενέστερα τροποποιήθηκαν και συμπληρώθηκαν και ειδικότερα τα άρθρα 3 και 70.

4. Του Α.Ν. 314/68 (ΦΕΚ 47Α) όπως τροποποιήθηκαν και συμπληρώθηκαν με το υπ' αρ. 1018/71 Ν.Δ/γμα (ΦΕΚ 220Α΄) και με την παρ. 3 του άρθρου 34 του Ν. 1577/85 (ΦΕΚ 210Α΄).

Β. Την 6/2.1.98 Απόφαση Νομάρχη Αθηνών περί μεταβίβασης αρμοδιοτήτων στο Βοηθό Νομάρχη Γεώργιο Ανανιάδη.

Γ. Την υπ' αρ. 183/97 απόφαση του Δημοτικού Συμβουλίου Ελληνικού.

Δ. Την υπ' αρ. 12/2.6.98 γνωμοδότηση του Συμβουλίου Χωροταξίας Οικισμού και Περιβάλλοντος Νομαρχίας Αθηνών.

Ε. Από τις διατάξεις αυτής της απόφασης δεν προκαλείται δαπάνη σε βάρος του κρατικού Προϋπολογισμού ή του προϋπολογισμού του Δήμου Ελληνικού, αποφασίζουμε:

Την τροποποίηση του εγκεκριμένου Ρ.Σ. στο Ο.Τ. 2 του Δήμου Ελληνικού για την έγκριση της οδού Μακεδονομάχων και τον χαρακτηρισμό της ως πεζοδρόμου, με την επιβολή πρασιάς πλ. 2,0 και από τις δύο πλευρές της οδού σύμφωνα με το τοπογραφικό σχεδιάγραμμα που συνοδεύει την παρούσα απόφαση.


Η απόφαση αυτή να δημοσιευθεί στην Εφημερίδα της Κυβερνήσεως.

Αθήνα, 6 Ιουλίου 1998


Ο Βοηθός Νομάρχης
ΓΙΩΡΓΟΣ ΑΝΑΝΙΑΔΗΣ

Δημος Ελ


Προταση Τροποποιη

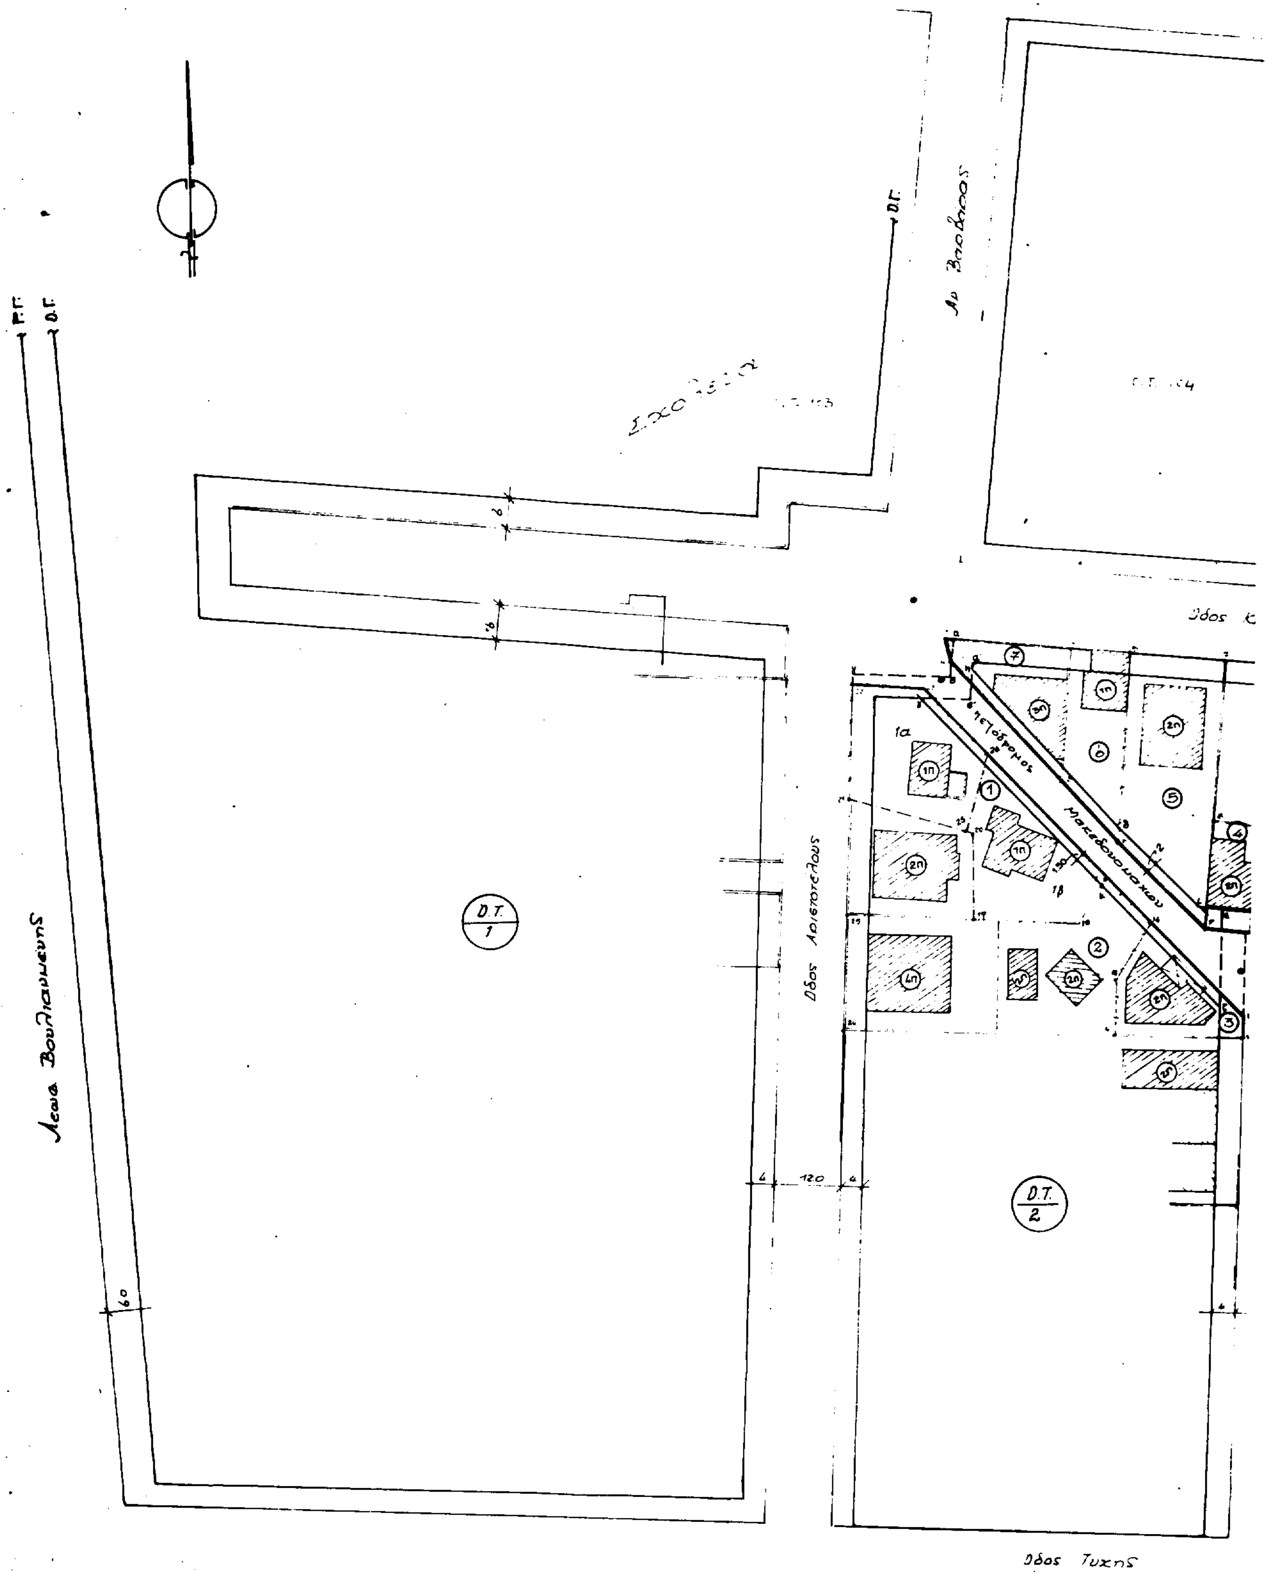

Ελληνικού
[illegible] στο Ο.Τ. 2

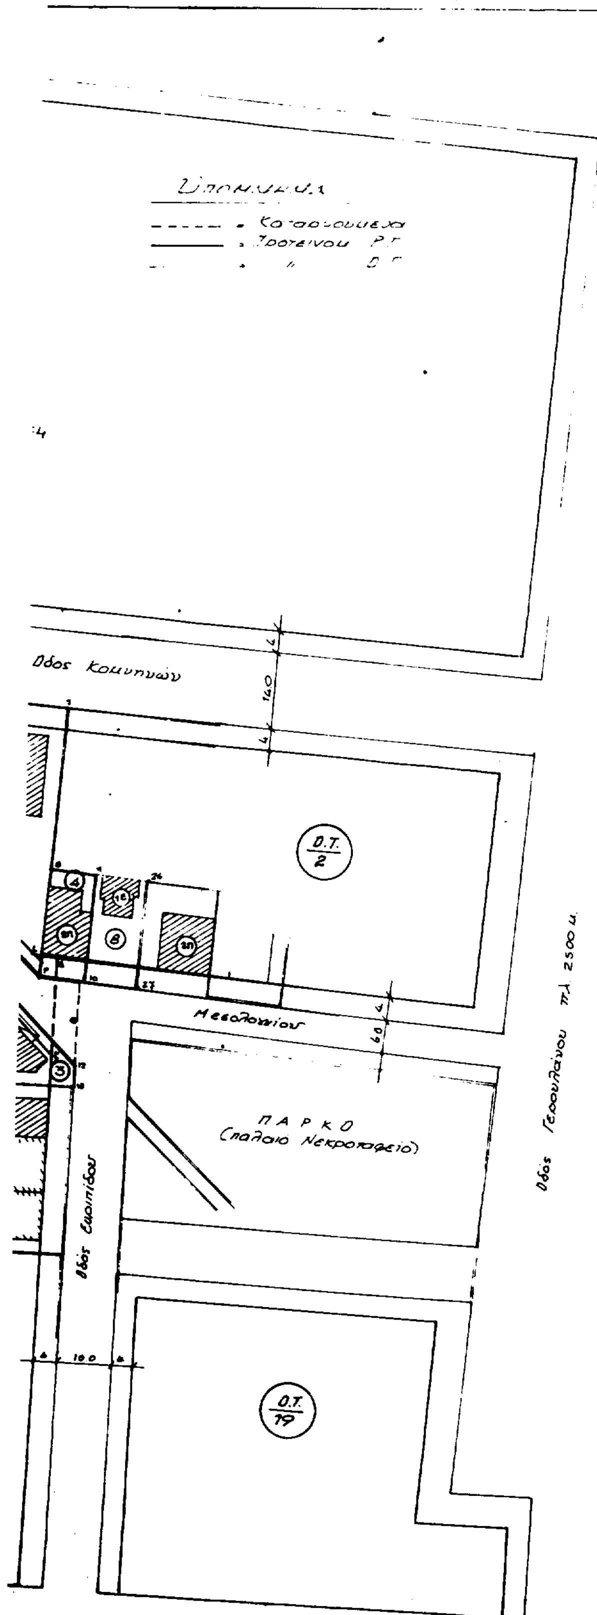

Κλίμακα 1:500

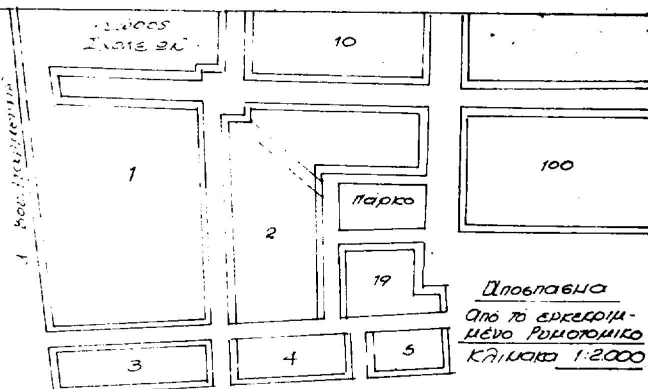

Όροι δόμησης
Δ/γμα 25.4.62 & 17.3.36
και 21.7.88 (ΦΕΚ 582Δ/88)
Ε = 400 μ² Π = 15 μ
Προ 25.4.62
Ε = 300 μ² Π = 12 - ΣΟΚ 85 - Καλ = 40% ΣΔ = 1.0

Ιδιοκτησιολογικός Πίνακας

Α/Α	Περιγραφή	Όνομα	Διεύθυνση
1 {1α	21.22.23.24.25.21	Δημήτριος Μάρκου	Αγ. Σοφίας 68 Ν. Σμύρνη
1β	25.24.17.18.19.20.25	Ιωάννης - Αριστείδης - Αμαλία - Σταυρούλα Κ.	Μακεδονομάχων 2 Ελληνικό
2	25.19.18.17.16.15.14.24	Μιχαήλ - Αναστάσιος - Γεωργία & Κωνσταντίνα Κουτσομιχάλη -	Αριστοτέλους 4 Ελληνικό
3	14.15.16.12.13.14	Π. Παπαγεωργοπούλος	Μακεδονομάχων 6 - Ελληνικό
4	9.8.11.10.9	Στέλλα Πηλιούρη	Κομνηνών 8 Ελληνικό
5	6.5.7.8.9.6	Ντερακοπιάν Σεντεφιάν Ξενεμάν	Κομνηνών 6 - Ελληνικό
6	3.2.5.6.3	Δημήτριος Κασομούλακος	Κομνηνών 4 Ελληνικό
7	1.2.3.4.1.	Δημήτριος - Αλέξανδρος - Γεωργία & Άννα Βλαχάκη	Κομνηνών 2 Ελληνικό
8	10.11.26.27	Κ. Βαλίδης	Μεσολογγίου 14 Ελληνικό

ΒΕΒΑΙΩΝΕΤΑΙ ΟΤΙ ΤΟ ΠΑΡΟΝ ΤΟΠΟΓΡΑΦΙΚΟ ΕΙΝΑΙ ΑΥΤΟ
ΠΟΥ ΑΝΑΡΤΗΘΗΚΕ ΚΑΙ ΣΥΝΟΔΕΥΕΙ ΤΗΝ 183/97
ΑΠΟΦΑΣΗ ΤΟΥ ΔΗΜ. ΣΥΜΒΟΥΛΙΟΥ.



Αθήνα Σεπτέμβριος 1997
Ο Συντάξας

ΝΟΜΑΡΧΙΑ ΑΘΗΝΩΝ

2690/98

Αθήνα 6-7-98

ΑΚΡΙΒΕΣ ΑΝΤΙΓΡΑΦΟ
Ο Υπάλληλος

ΓΙΩΡΓΟΣ